


2107

D1

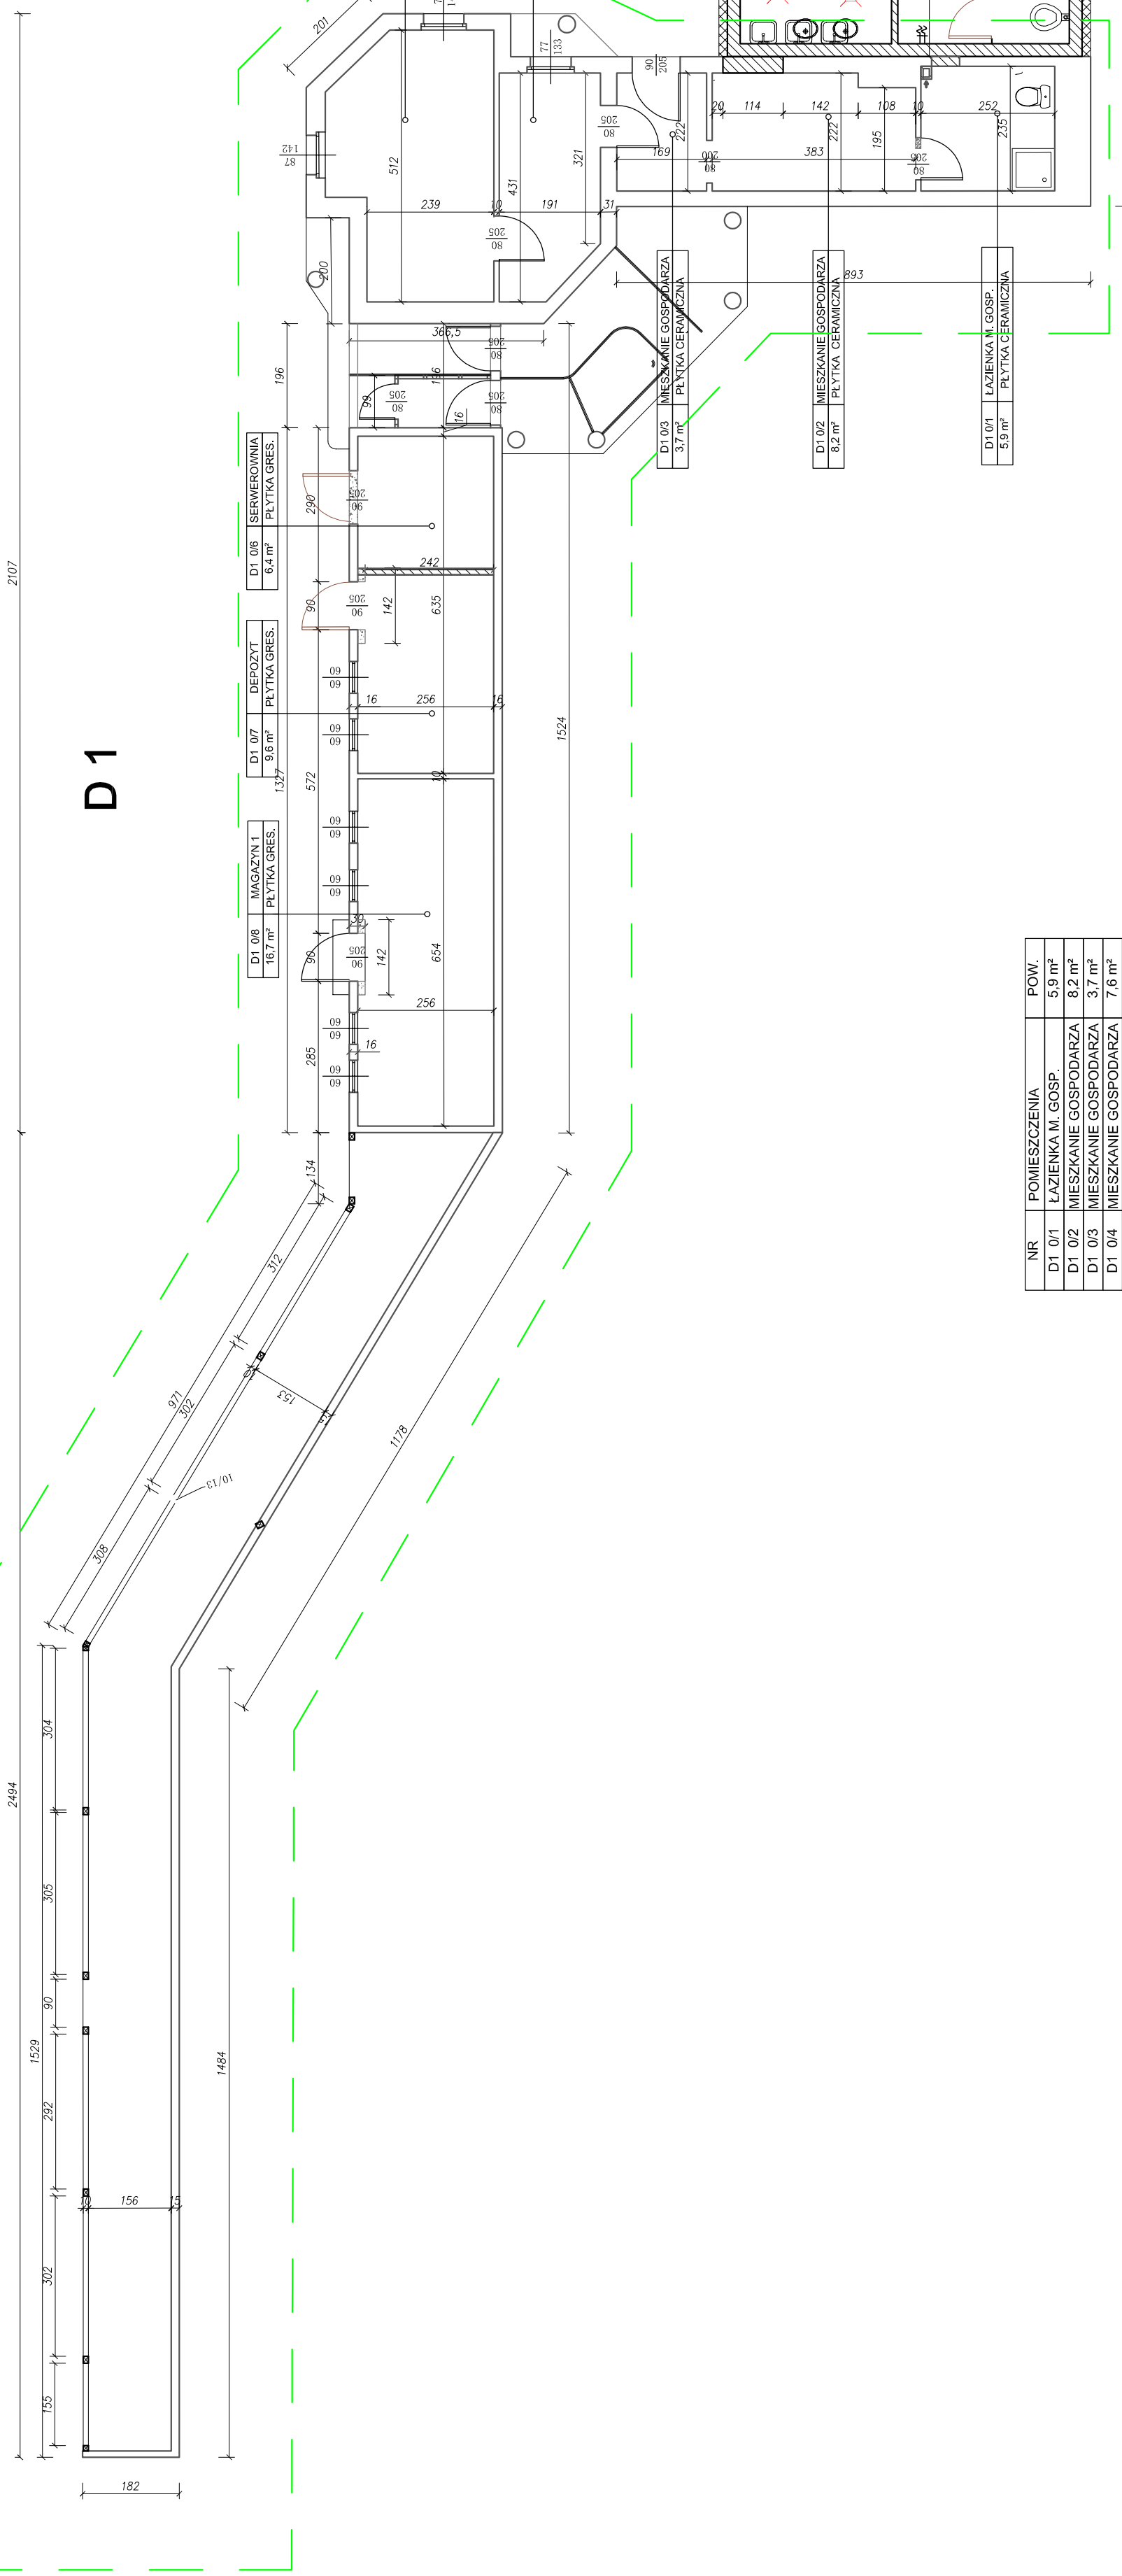

D1 08 MAGAZYN 1
16,7 m²
PŁYTKA GRES.

D1 07 DEPOZYT
9,6 m²
PŁYTKA GRES.

D1 06 SERWEROWNIA
8,4 m²
PŁYTKA GRES.

D1 05 MIESZKANIE GOSPODARZA
14 m²
PANEL PODBŁOGOWY

D1 04 MIESZKANIE GOSPODARZA
7,6 m²
PANEL PODBŁOGOWY

D1 03 MIESZKANIE GOSPODARZA
3,7 m²
PŁYTKA CERAMICZNA

D1 02 MIESZKANIE GOSPODARZA
8,2 m²
PŁYTKA CERAMICZNA

D1 01 LAZIENKA M. GOSP.
5,9 m²
PŁYTKA CERAMICZNA

D 04 WC DLA NPS
6,7 m²
PŁYTKA GRES.

NR	POMIESZCZENIA	POW.
D1 01	LAZIENKA M. GOSP.	5,9 m ²
D1 02	MIESZKANIE GOSPODARZA	8,2 m ²
D1 03	MIESZKANIE GOSPODARZA	3,7 m ²
D1 04	MIESZKANIE GOSPODARZA	7,6 m ²
D1 05	MIESZKANIE GOSPODARZA	14,0 m ²
D1 06	SERWEROWNIA	6,4 m ²
D1 07	DEPOZYT	9,6 m ²
D1 08	MAGAZYN 1	16,7 m ²

— ZAKRES OPRACOWANIA

— ISTNIEJĄCE ŚCIANY

ARCHIPIROJEKT
Włodzimierz Banaś
ul. Górnicza 7B/3. 59-301 Lubin
tel/fax (076) 846-16-16, 846-16-17, e-mail: archiprojekt@post.pl, NIP 692-102-55-87

Inwestor:	Gmina Legnica, ul. Plac Słowiański 8, 59-220 Legnica	Nr arch:	19/15
Obiekt:	"Budowa letniego parku wodnego przy ul. Stromej w Legnicy"	Stadium:	PW
Adres:	dz. nr 342/6, 353/1, 353/2, 354/1, 425, 426, 437, obręb 0016 Ochota, 385/3, 391/3, 392, obręb 0023 Bartniki, jednostka ewidencyjna Miasto Legnica	Data:	06.2017
Rysunek:	BUDYNEK ADAPTOWANY D1 - RZUT PRZYZIEMIA	Skala:	1:100
Branża:	BUDOWLANA	Nr upr.	Zakres uprawnień:
Projektant br. arch.:	mgr inż. arch. Włodzimierz Banaś	164/90/Lw	upr. bud. do projektów, bez ograniczeń i nadzoru w specjaln. architektonicznej
			20A