




<b>Obiekt: ZDP Legnica</b>			<b>Przedsiębiorstwo Geodezyjno - Kartograficzne OPGK WROCLAW Sp. z o. o. al. Kasztanowa 18 53-125 WROCLAW</b>	
	Data	Imię Nazwisko <i>OPGK WROCLAW Spółka z o.o.</i>	Województwo: <b>dolnośląskie</b>	Rodzaj pracy: <b>Pomiar inwentaryzacyjny</b>
Pomierzył:	<i>10 08 17</i>	<i>W. K.</i> mgr inż. Bartosz Karczewski <i>GEODETA</i>	Powiat: <b>legnicki</b>	<b>GK.6640.224.2016</b>
Skartował:			Gmina: <b>Legnica</b>	
Sprawdził:			Miasto: <b>Legnica</b>	Szkie połowy nr ..... 1 .....

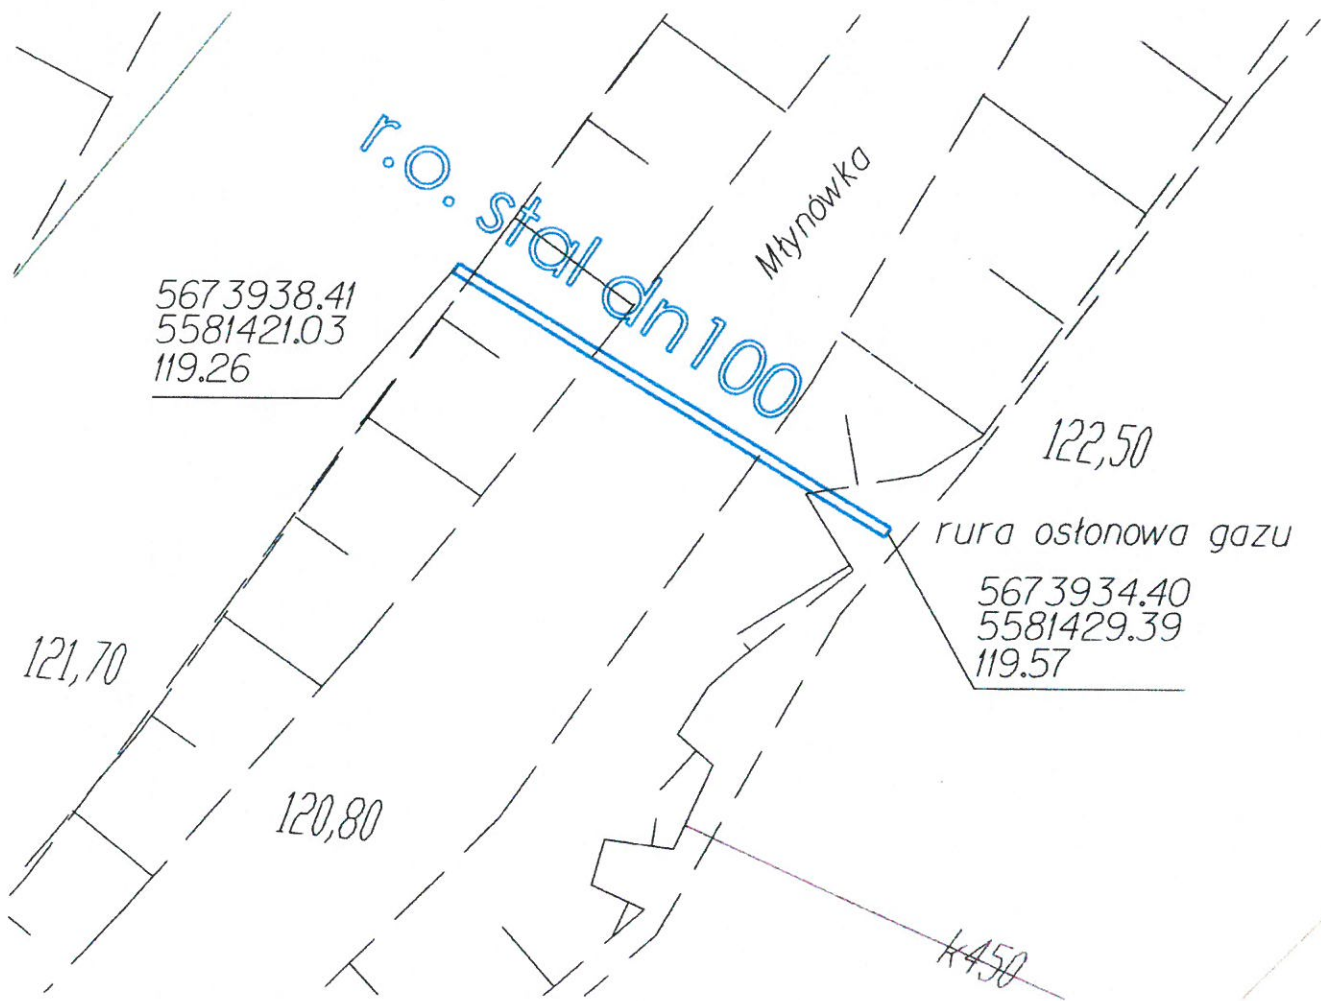

<b>Obiekt: ZDP Legnica</b>			<b>Przedsiębiorstwo Geodezyjno - Kartograficzne OPGK WROCLAW Sp. z o. o. al. Kasztanowa 18 53-125 WROCLAW</b>
	Data	Imię Nazwisko <i>OPGK WROCLAW Spółka z o.o.</i> <i>Woli</i> <i>mgr inż. Bartosz Karczewski</i> <i>GEODETA</i>	Województwo: <b>dolnośląskie</b>
Pomierzył:	10.08.17		Powiat: <b>legnicki</b>
Skartował:			Gmina: <b>Legnica</b>
Sprawdził:			Miasto: <b>Legnica</b>
			Rodzaj pracy: <b>Pomiar inwentaryzacyjny</b>
			<b>GK.6640.224.2016</b>
			Szkieł polowy nr ..... <u>2</u> .....

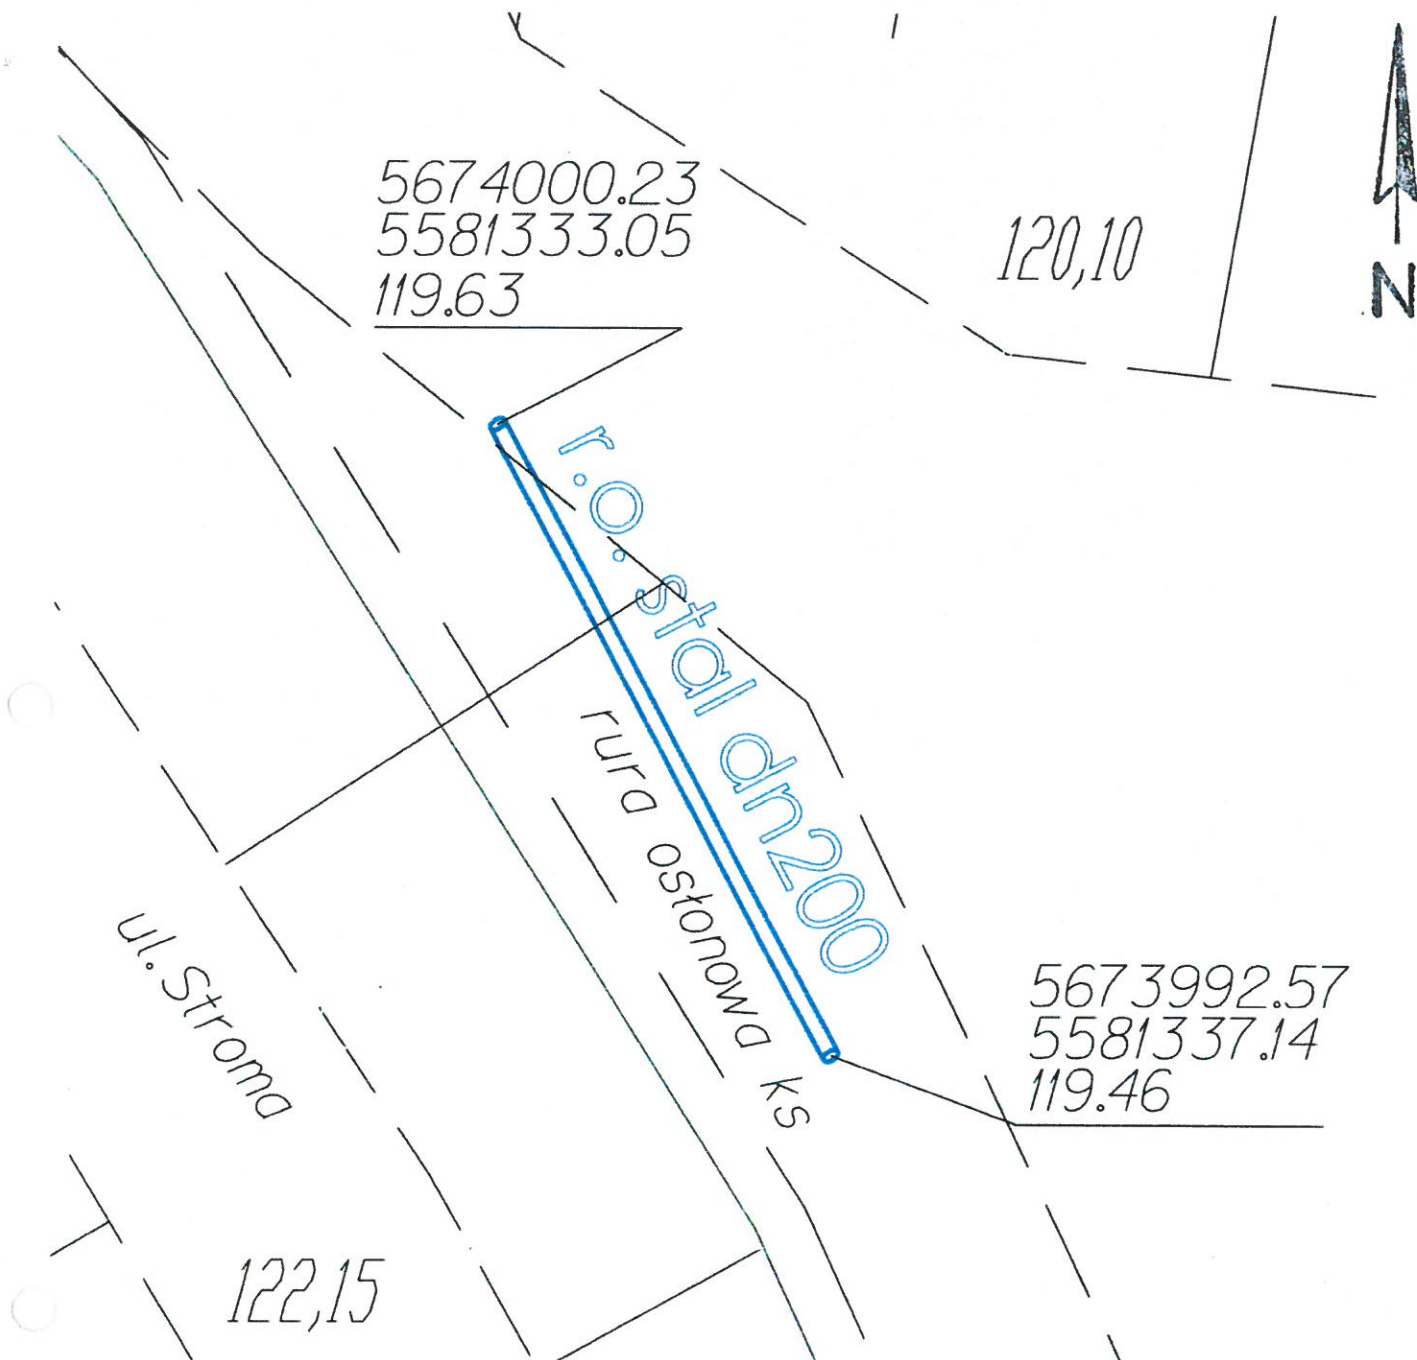

<b>Obiekt: ZDP Legnica</b>			Przedsiębiorstwo Geodezyjno – Kartograficzne OPGK WROCLAW Sp. z o. o. al. Kasztanowa 18 53-125 WROCLAW	
	Data	Imię Nazwisko OPGK WROCLAW sp. z o. o.	Województwo: dolnośląskie	Rodzaj pracy: <b>Pomiar inwentaryzacyjny</b>
Pomierzył:	10 08. 17	<i>Kali</i> mgr inż. Bartosz Karczewski GEODETA	Powiat: legnicki	<b>GK.6640.224.2016</b>
Skartował:			Gmina: Legnica	
Sprawdził:			Miasto: Legnica	Szkic polowy nr .....3.....

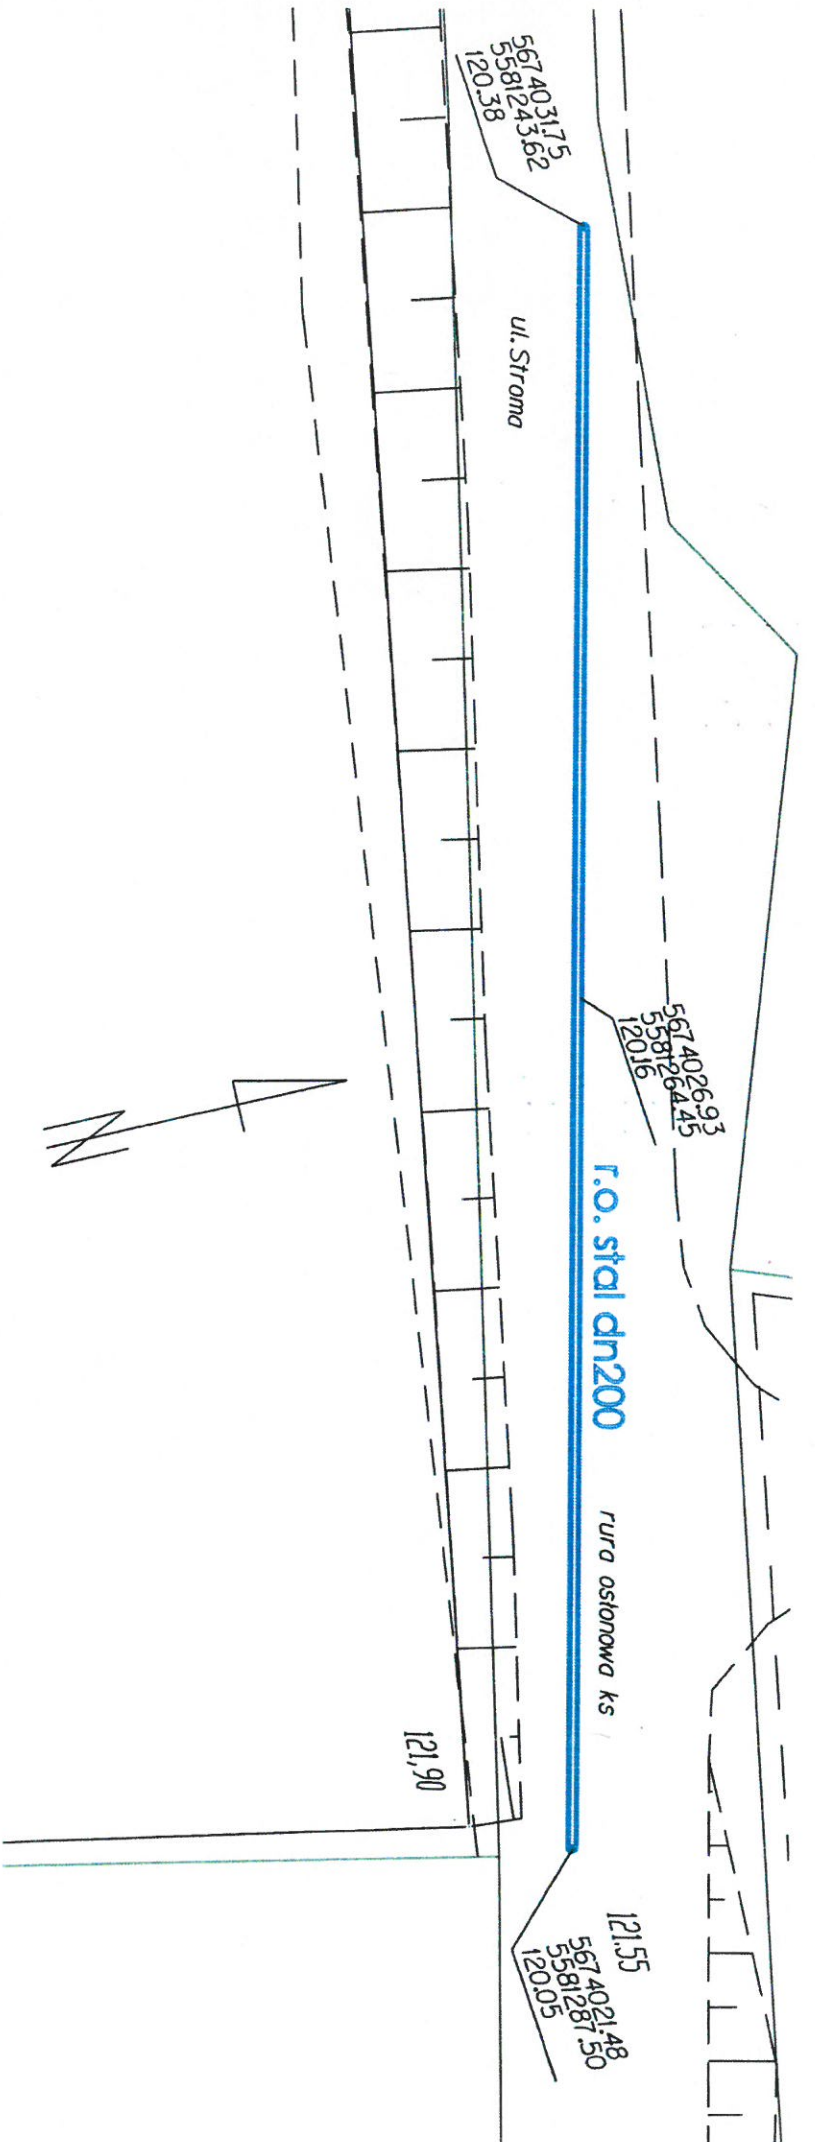

<b>Obiekt: ZDP Legnica</b>			
Data	Imię, Nazwisko, POKŁAD OPGK WŁ. Wójcwołdztwo	Województwo:	Przedsiębiorstwo Geodezyjno – Kartograficzne OPGK WROCLAW Sp. z o. o. al. Kaszanova 18 53-125 WROCLAW
Pomierzyl:	Wojci mgr inż. Dariusz Karczak GENDETA	Powiat: legnicki	Rodzaj pracy: Pomiar inwentaryzacyjny
Skartowal:		Gmina: Legnica	GK.6640.224.2016
Sprawdzil:		Miasto: Legnica	Szkie polowy nr ..... 4 .....


5674028.52  
5581143.05  
120.20

5674030.38  
5581153.06  
120.20

5674030.38  
5581153.06  
120.20

5674033.79  
5581161.61  
120.20

UWAGA !!!  
J POKLIŻU RUR OSKONOWYCH  
PRZEBIEGAJĄ KABLE  
ENERGETYCZNE  
ORAZ TELETECHNICZNE.

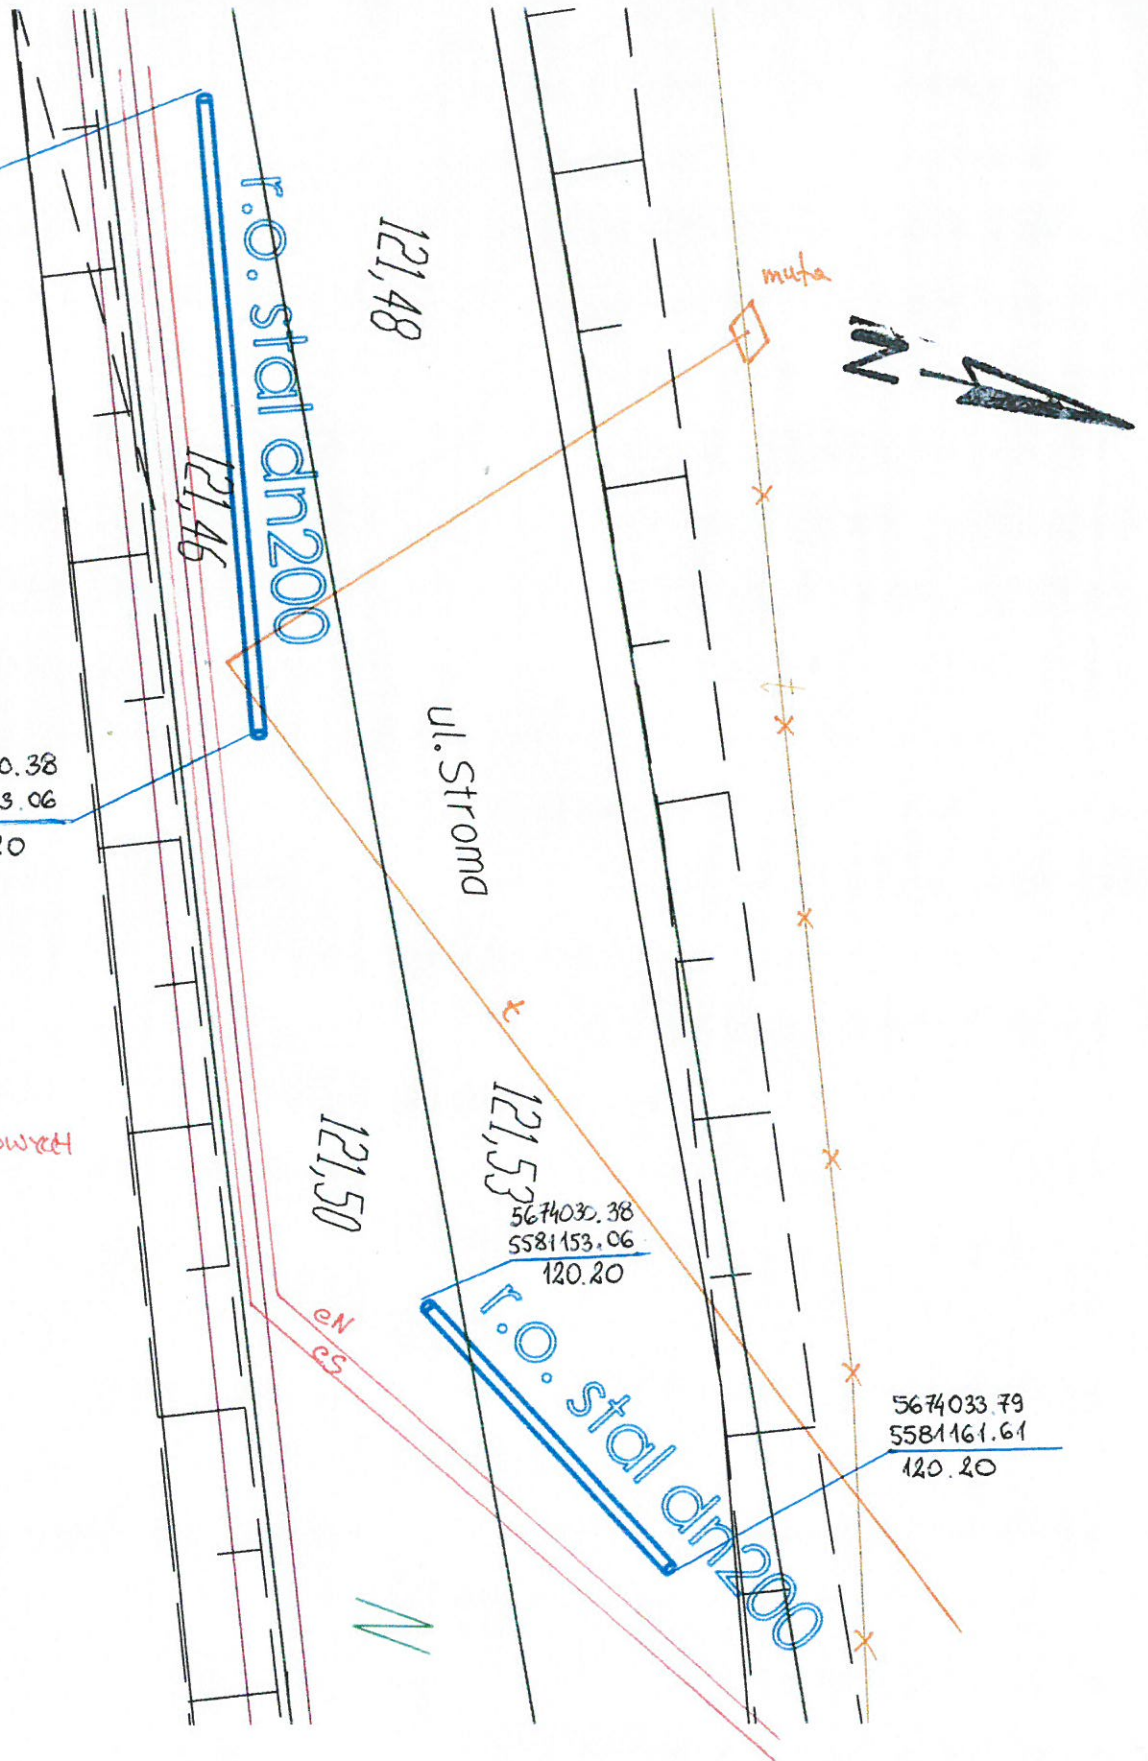

<b>Obiekt: ZDP Legnica</b>			Przedsiębiorstwo Geodezyjno – Kartograficzne OPGK WROCLAW Sp. z o. o. al. Kasztanowa 18 53-125 WROCLAW	
	Data	Imię Nazwisko	Województwo: dolnośląskie	Rodzaj pracy: Pomiar inwentaryzacyjny
Pomierzył:	10.08.2017r.	Marek Chaworniewicz	Powiat: legnicki	GK.6640.224.2016
Skartował:			Gmina: Legnica	
Sprawdził:			Miasto: Legnica	Szkieł polowy nr .....5.....