


B 1

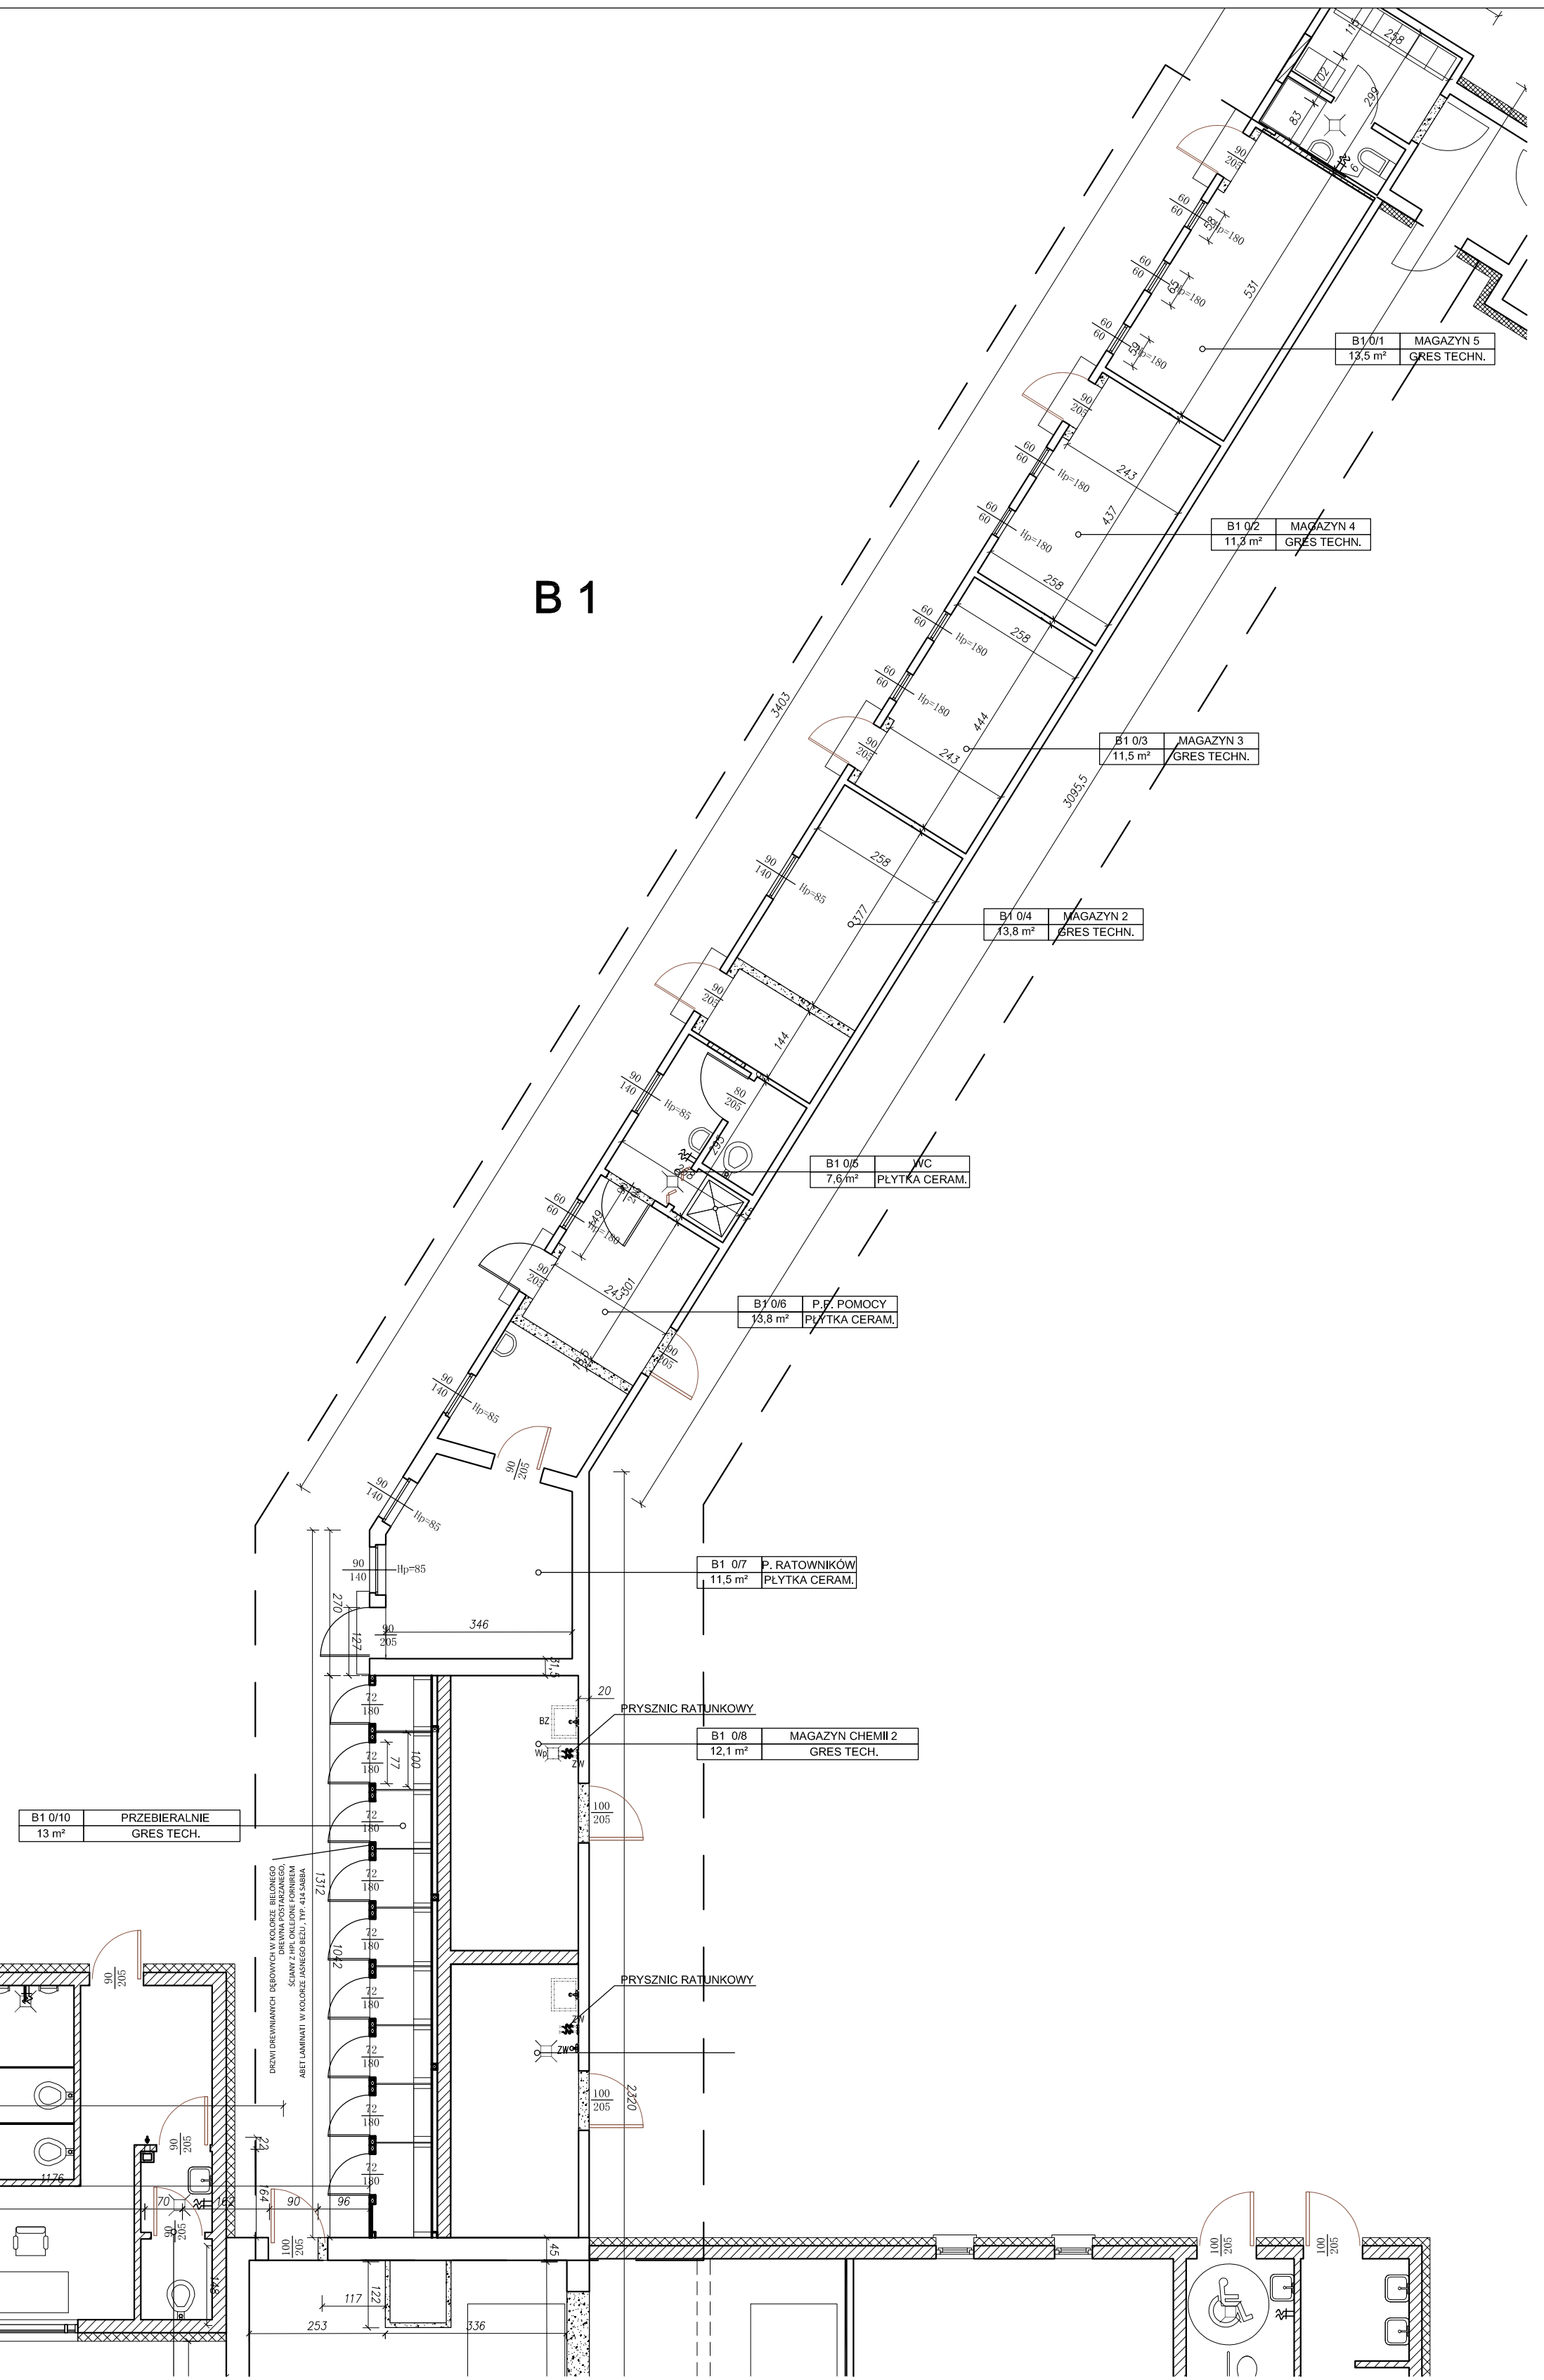

B1 0/10	PRZEBIERALNIE
13 m ²	GRES TECH.

DRZWI DREWNIANE W KOLORZE BIELONEGO
 SCIANY Z HPL OKLEJONE FORMIEM
 DREWNA POSTARZANEGO,
 ABEŁ LAMINAT W KOLORZE JASNEGO BIEL. TYP. 414 SABA

NR	POMIESZCZENIA	POW.
B1 0/1	MAGAZYN 5	13,5 m ²
B1 0/2	MAGAZYN 4	11,3 m ²
B1 0/3	MAGAZYN 3	11,5 m ²
B1 0/4	MAGAZYN 2	13,8 m ²
B1 0/5	WC	7,6 m ²
B1 0/6	P.P. POMOCY	13,8 m ²
B1 0/7	P. RATOWNIKÓW	11,5 m ²
B1 0/8	CHEMIA MAGAZYNOWA 2	12,1 m ²
B1 0/9	CHEMIA MAGAZYNOWA 1	12,0 m ²

- ZAKRES OPRACOWANIA
- ISTNIEJĄCE ŚCIANY

ARCHIPROJEKT Włodzimierz Banaś ul. Górnicza 7B/3. 59-301 Lubin tel/fax (076) 846-16-16, 846-16-17, e-mail: archiprojekt@post.pl, NIP 692-102-55-87				
Inwestor:	Gmina Legnica, ul. Plac Słowiański 8, 59-220 Legnica	Nr arch:	19/15	
Obiekt:	"Budowa letniego parku wodnego przy ul. Stromej w Legnicy"	Stadium:	PW	
Adres:	dz. nr 342/6, 353/1, 353/2, 354/, 425, 426, 437, obręb 0016 Ochota, 385/3, 391/3, 392, obręb 0023 Bartniki, jednostka ewidencyjna Miasto Legnica	Data:	06.2017	
Rysunek	BUDYNEK ADAPTOWANY B1 - RZUT PRZYZIEMIA		Skala:	1:100
Branża:	BUDOWLANA	Nr upr.	Zakres uprawnień:	Podpis:
Projektant br. arch.:	mgr inż. arch. Włodzimierz Banaś	164/90/Lw	upr. bud. do projektow. bez ograniczeń i nadzoru w specjaln. architektonicznej	Nr rys.